


P.L.A.N.T.A.G.I.A.R.C.H.I.T.E.C.T.U.R.A




F3RQE52T
CODICECONCORSO INTERNAZIONALE DI PROGETTAZIONE
PER LA RIGENERAZIONE URBANISTICA
E FUNZIONALE DEL COMPARTO DI PIAZZA
DELLA REPUBBLICA - SUB ARBITO 1 -
PIAZZA DELLA REPUBBLICA ED 80 CASERMA

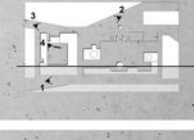

scala 1:200

F3RQE52T
CODICE



CONCORSO INTERNAZIONALE DI PROGETTAZIONE
PER LA RIQUALIFICAZIONE URBANISTICA
E FUNZIONALE DEL COMPARTO DI PIAZZA
DELLA REPUBBLICA - SUB ARBITO 1 -
PIAZZA DELLA REPUBBLICA ED EX CASERMA

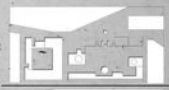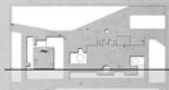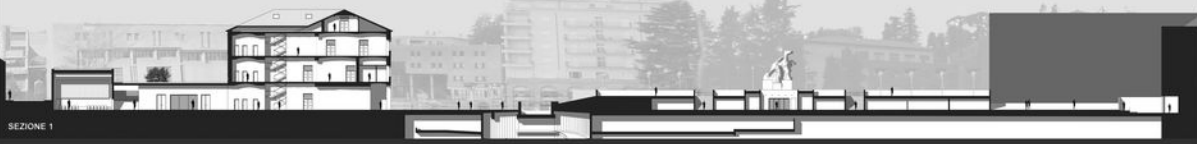

scala 1:200

F3RQE52T
CODICE

CONCORSO INTERNAZIONALE DI PROGETTAZIONE
PER LA RIQUALIFICAZIONE URBANISTICA
E FUNZIONALE DEL COMPARTO DI PIAZZA
DELLA REPUBBLICA - SUB ARBITO 1 -
PIAZZA DELLA REPUBBLICA ED 89 CASERMA

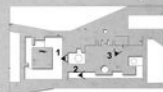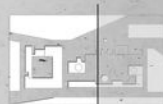

A - IL PORTICO ATTREZZATO (sviluppo coperto tra il centro commerciale e la nuova Biblioteca)

F1-CORON (protezione per la ventilazione e l'illuminazione delle funzioni di sottostanza)

B - IL NUCLEO (sviluppo coperto tra il teatro, il parcheggio multipiano e la nuova Biblioteca)

D - NUOVI TERREZI (nuovi spazi per gli impianti tecnici ed il deposito)

G - IL PALAZZO

H - SPAZIO SHARING - ELECTRIC CAR (nuovo)

D - LA FONTANA D'ACQUA

L1 - LE ARCHE VETRI

S - IL PORTICELLO (sviluppo di teatro, Auditorio della piazza Repubblica)

L - LE ATTREZZATURE (due volumi con funzioni servizi/abitabili tipo negozi, ufficio, ...)



scala 1:200



F3RQE52T
CODICE

CONCORSO INTERNAZIONALE DI PROGETTAZIONE
PER LA RIGENERAZIONE URBANISTICA
E FUNZIONALE DEL COMPARTO DI PIAZZA
DELLA REPUBBLICA - SUO AMBITO 1 -
PIAZZA DELLA REPUBBLICA ED EX CASERMA

PIANTA PIANO TERRA

PIANTA PIANO TERRA - QUOTATA

PIANTA PIANO TERRA - TRASFORMAZIONI

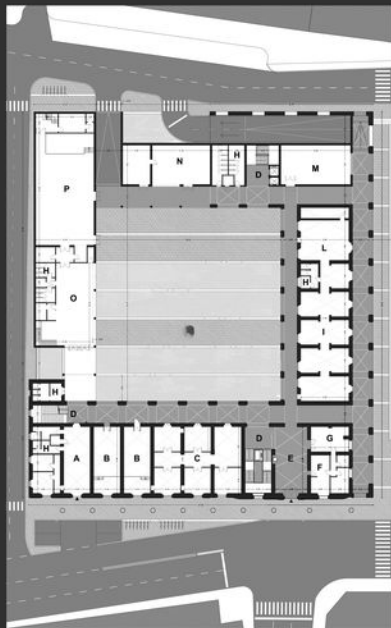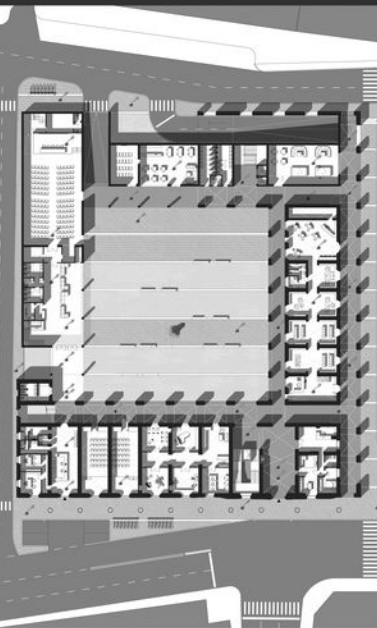

PROSPETTO NORD EST



PROSPETTO NORD OVEST



scala 1:200

- | | |
|--|--------------------------------|
| A. STAZIONE DI POLIZIA LOCALE | H. SERVIZIO GENIO |
| B. SALE CONCERTI | I. LIBRERIA |
| C. SALE MUSICA | L. BARI / CAFFETERIA |
| D. DISTRIBUZIONE VERTICALE E ASCENSORI | M. CENTRO ATTIVITÀ PER GIOVANI |
| E. ANDRONE PRINCIPALE E STORICO | N. CENTRO INDORE |
| F. ALLINEO CORTILE | O. POTER E SERVIZI COLLEGATI |
| G. SPACIO DEL CORTILE | P. AUDITORIUM |



CORRIGIONI

SERVIZIONI


F3RQE52T
CODICE

CONCORSO INTERNAZIONALE DI PROGETTAZIONE
PER LA RIGENERAZIONE URBANISTICA
E FUNZIONALE DEL COMPARTO DI PIAZZA
DELLA REPUBBLICA - SUO AMBITO 1 -
PIAZZA DELLA REPUBBLICA ED 84 CASERMA

PIANTA PIANO PRIMO



PIANTA PIANO PRIMO - QUOTATA

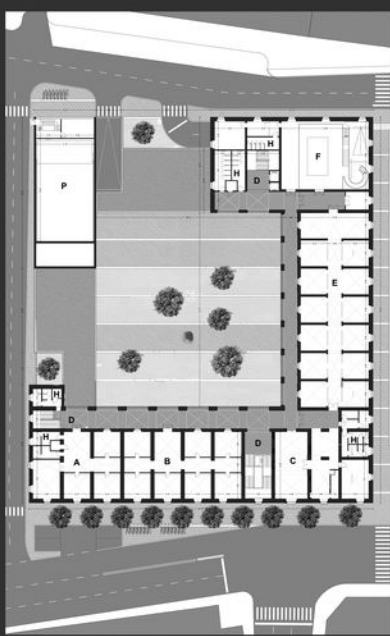


PIANTA PIANO PRIMO - TRASFORMAZIONI



PROSPETTO SUD EST



PROSPETTO SUD OVEST

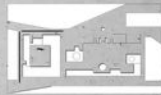

scala 1:200

A - UFFICIO DI AMMINISTRAZIONE
 B - UFFICIO PER ASSOCIAZIONI
 C - RICERCA E RETRO LUMI
 D - DISTRIBUZIONE VERTICALE E ASCENSORI
 E - SPAZI DI CIRCOLAZIONE E RISTORO
 F - ANALITICA DEL MESSAGGIO

H - SERVIZI GENICI
 F - AUDITORIUM




F3RQE52T
 CODICE

CORSICO INTERNAZIONALE DI PROGETTAZIONE
 PER LA RIGENERAZIONE URBANISTICA
 E FUNZIONALE DEL COMPARTO DI PIAZZA
 DELLA REPUBBLICA - SUB ARBITO 1 -
 PIAZZA DELLA REPUBBLICA ED EX CASERMA

PIANTA PIANO SECONDO



PIANTA PIANO SECONDO - QUOTATA

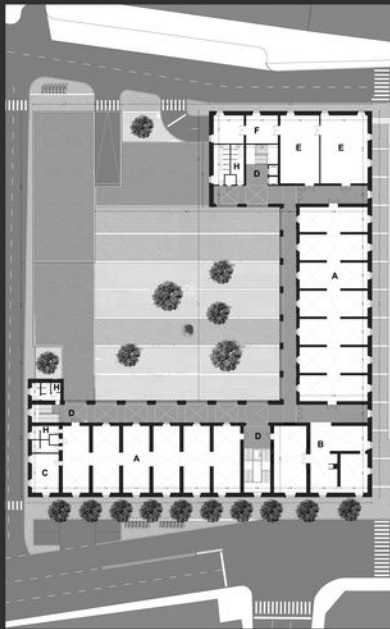

PIANTA PIANO SECONDO - TRASFORMAZIONI



SEZIONE 7



SEZIONE 8



scala 1:200

- A. ABBITTO LORO
- B. RICERCA E CONSEGNA
- C. SPEDIO
- D. DISTRIBUZIONE VERTICALE E ASCENSORI
- E. AREA CONFERENZE E CONFERENZE
- F. SPEDIZIONE
- K. SERVIZI IDRO



CORREZIONI

DEVELOPPI


F3RQE52T
CODICE

CORSICO INTERNAZIONALE DI PROGETTAZIONE
PER LA RIGUALPAGAZIONE URBANISTICA
E FUNZIONALE DEL COMPARTO DI PIAZZA
DELLA REPUBBLICA - SUB ABBITO 1 -
PIAZZA DELLA REPUBBLICA 80 84 CASERTA


PIANTA PIANO SOTTOTETTO



PIANTA PIANO SOTTOTETTO - QUOTATA

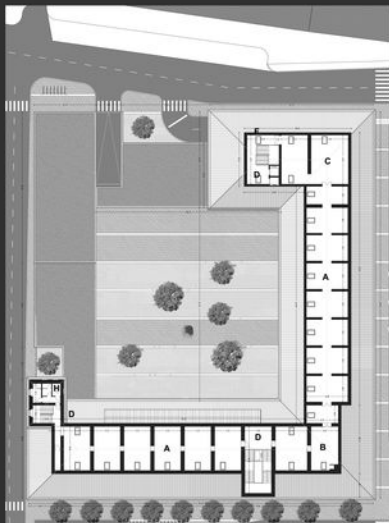

PIANTA PIANO SOTTOTETTO - TRASFORMAZIONI

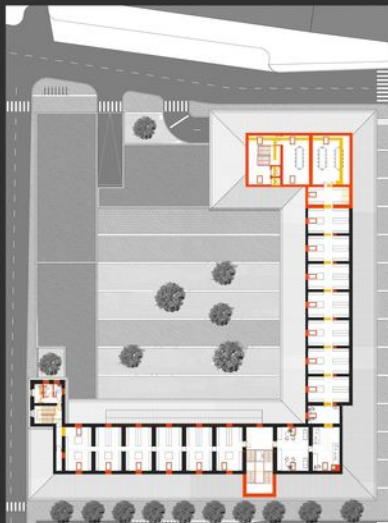


1



2



3

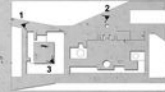



scala 1:200

- A. ARCHIVIO LIBRI
- B. UFFICI
- C. LABORATORI
- D. DISTRIBUZIONE VERTICALE E ASCENSORI
- E. SERVIZI GIARDINO

- COSTRUZIONI
- DEMOLIZIONI

F3RQE52T
CODICE

CONCORSO INTERNAZIONALE DI PROGETTAZIONE
PER LA RIGUALPAGIONE URBANISTICA
E FUNZIONALE DEL COMPARTO DI PIAZZA
DELLA REPUBBLICA - SUO AMBITO 1 -
PIAZZA DELLA REPUBBLICA ED EX CASERMA

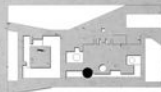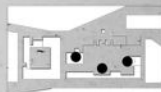

F3RQE52T
CODICE

CONCORSO INTERNAZIONALE DI PROGETTAZIONE PER LA RIGENERAZIONE URBANISTICA E FUNZIONALE DEL QUARTIERO DI PIAZZA DELLA REPUBBLICA - SUB AREA 1 - PIAZZA DELLA REPUBBLICA ED EX CASERMA

Ho scelto alla vita qualche volta da seduto, qualche
a banchetto o rimanendo a bocca aperta, ma sempre con grande

L'anno
e aspetta te



1 - CILINDRI: Montatura in pannelli di calcestruzzo e rivestimento dei parapetti in lastre vitrate, decorati con sculture in bronzo/ferro con allusivi di Piero Chiara

2 - FONTANA: Rivestimento murale e piani di contenimento delle fontane in pannelli di calcestruzzo prefabbricati

3 - ALBERO: Lampada a forma di albero plantata di quercia

4 - PAVIMENTAZIONE: Lastre di varie misure di travertino grigio e travertino rosso a cornice

5 - FASCE DI PAVIMENTAZIONE: Fasce in pannelli di calcestruzzo prefabbricati bordati in cava con finitura per lo scivolo delle scarpe pedane

6 - PLAFONDI PORTICO: Cilindri in calcestruzzo prefabbricati

7 - COPERTURA PORTICO: Struttura di travertino e travi in calcestruzzo prefabbricati con sostegno per canale di scolo acqua, superficie realizzata in travi di legno tipo Ligurian, griglia in PVC espansiva e griglia e moduli allusivi


8 - BICI ORNAMI: Struttura scolpita in ferro e legno di legno colorabile per finitura antiruggine, verniciato in alluminio e verniciato, superficie in legno

9 - LAMPADA PORTICO: Fanali a doppia fonte luminosa basso alto

10 - SEDILE PORTICO: Panche cilindriche realizzate con struttura in ferro verniciato grigio perla e sedile in calcestruzzo prefabbricato

11 - MURATURE RAMPE AUTOSILE: Rivestimento murale realizzato in pannelli di calcestruzzo prefabbricati



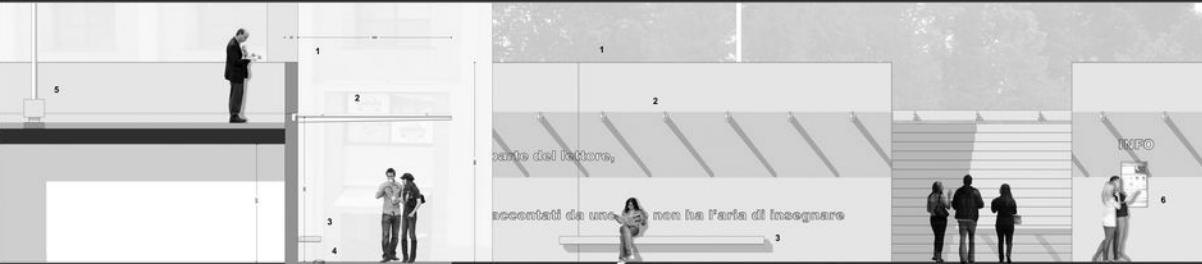

VISTA NOTTURNA DI INSIEME

TIPOLOGIA DI SISTEMI DI ILLUMINAZIONE PREVISTI NEL PROGETTO



scala 1:20

1. MUR: Struttura costituita da pannelli di calcestruzzo prefabbricato decorati con rivestimento in laccatura con effetto di Pucci Chiaro.
2. TENDINA: Struttura di ferro verniciata color grigio e appesa in base di vetro laminato temperato su supporti metallici.
3. PANCHINE SOPRILE: Sedute composte da strutture di acciuggiato alla parete in ferro verniciato e pannelli prefabbricati in calcestruzzo.
4. LAMPADIE A TERRA: Sistema di illuminazione a parete con fascio luminoso direzionabile dalla parete.
5. PANCHINE A TERRA: Sedute costituite da blocchi di calcestruzzo prefabbricato su supporti metallici verniciati.
6. TETTO INFRASUCCIA: Sistema di illuminazione a terra a forma di cornice in ferro verniciato e pannelli prefabbricati in calcestruzzo.


F3RQE52T
CODICE

CONCORSO INTERNAZIONALE DI PROGETTAZIONE PER LA RIGENERAZIONE URBANISTICA E FUNZIONALE DEL COMPARTO DI PIAZZA DELLA REPUBBLICA - SUB AREA 1 - PIAZZA DELLA REPUBBLICA ED EX CASERMA

TV 20000 è un prodotto innovativo, creato per rispondere esattamente
 alle esigenze del futuro.
 I panelletti televisivi TV 20000 sono in grado di adattarsi
 ad ambienti grandi e larghi, garantendo un'alta
 tecnologia con sempre la qualità superiore del marchio.



Benefici di un video interattivo, un'esperienza di progetto.

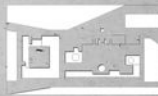


F3RQE52T
 CODICE

CONCORSO INTERNAZIONALE DI PROGETTAZIONE
 PER LA RIQUALIFICAZIONE URBANISTICA
 E FUNZIONALE DEL COMPARTO DI PIAZZA
 DELLA REPUBBLICA - SUB-AMBITO 1 -
 PIAZZA DELLA REPUBBLICA ED EX CASERMA


PIANTA PRIMA



scala 1:200

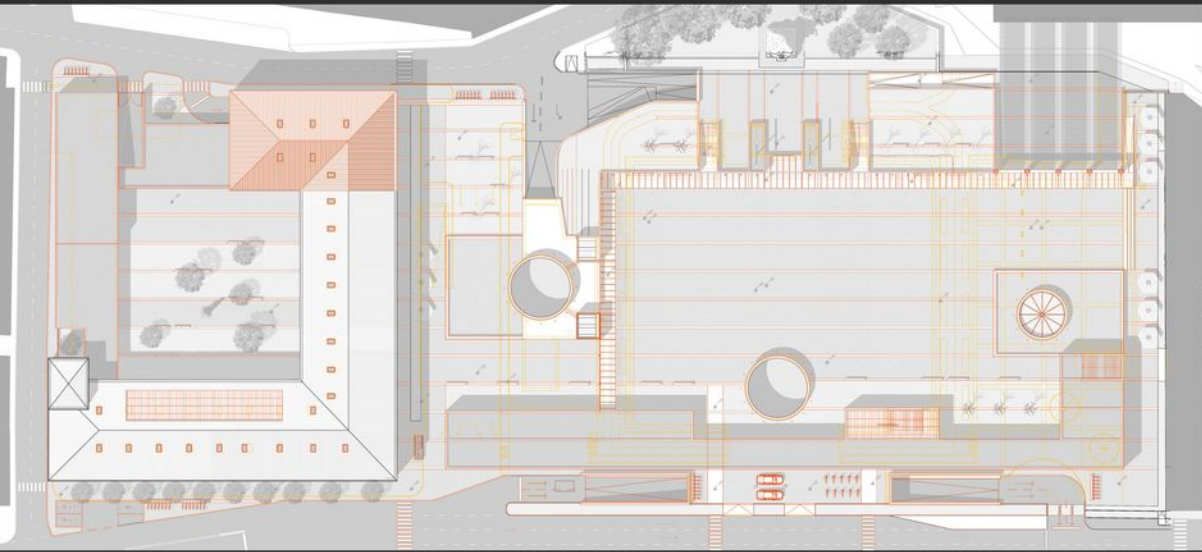

PIANO TERRA PARTICOLARE - TRASFORMAZIONI

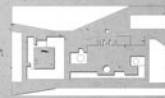

scala 1:200

COSTRUZIONI
 DEMOLIZIONI

F3RQE52T
CODICE

CONCORSO INTERNAZIONALE DI PROGETTAZIONE
PER LA RIGENERAZIONE URBANISTICA
E FUNZIONALE DEL COMPARTO DI PIAZZA
DELLA REPUBBLICA - SUB ARBITO 1 -
PIAZZA DELLA REPUBBLICA ED EX CASERMA